


PLANTA BAJA

JEMAR PROPIEDADES, S.L.

LOCAL EN CALLE ANGEL MARTIN PUEBLA N° 37 .
ESCALA 1:100

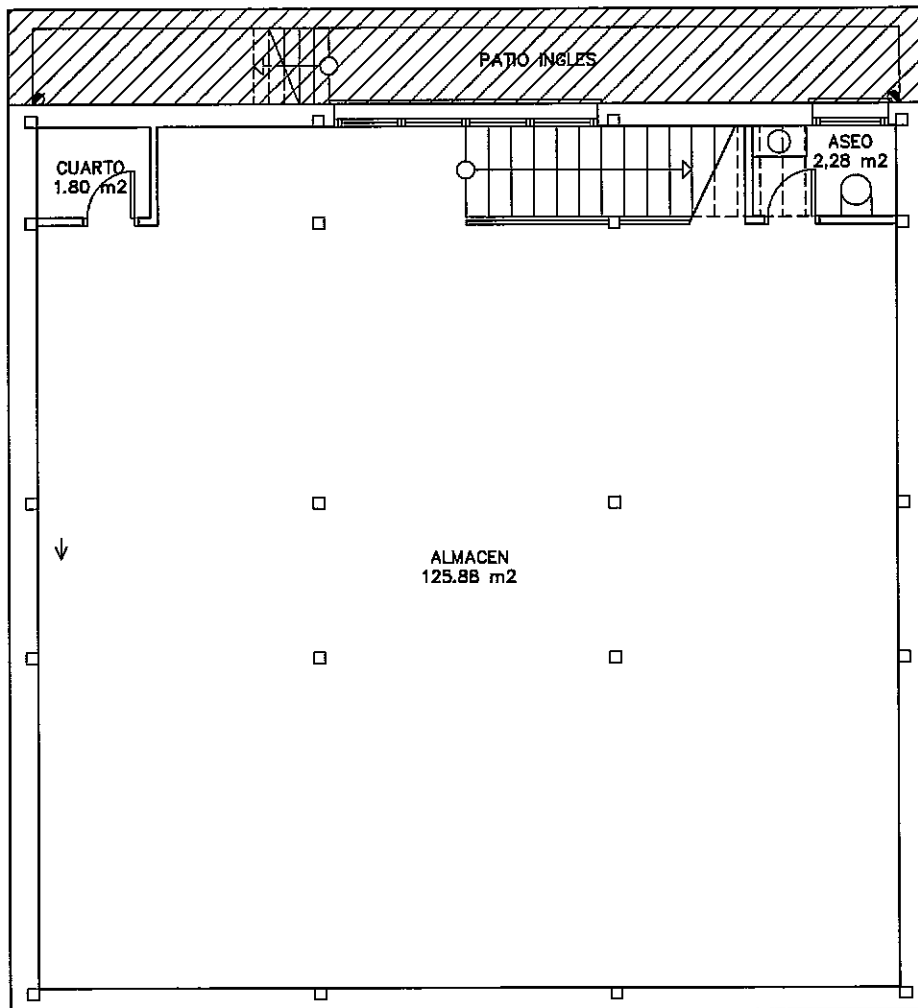

PLANTA SEMISOTANO

JEMAR PROPIEDADES, S.L.

LOCAL EN CALLE ANGEL MARTIN PUEBLA
ESCALA 1:100